


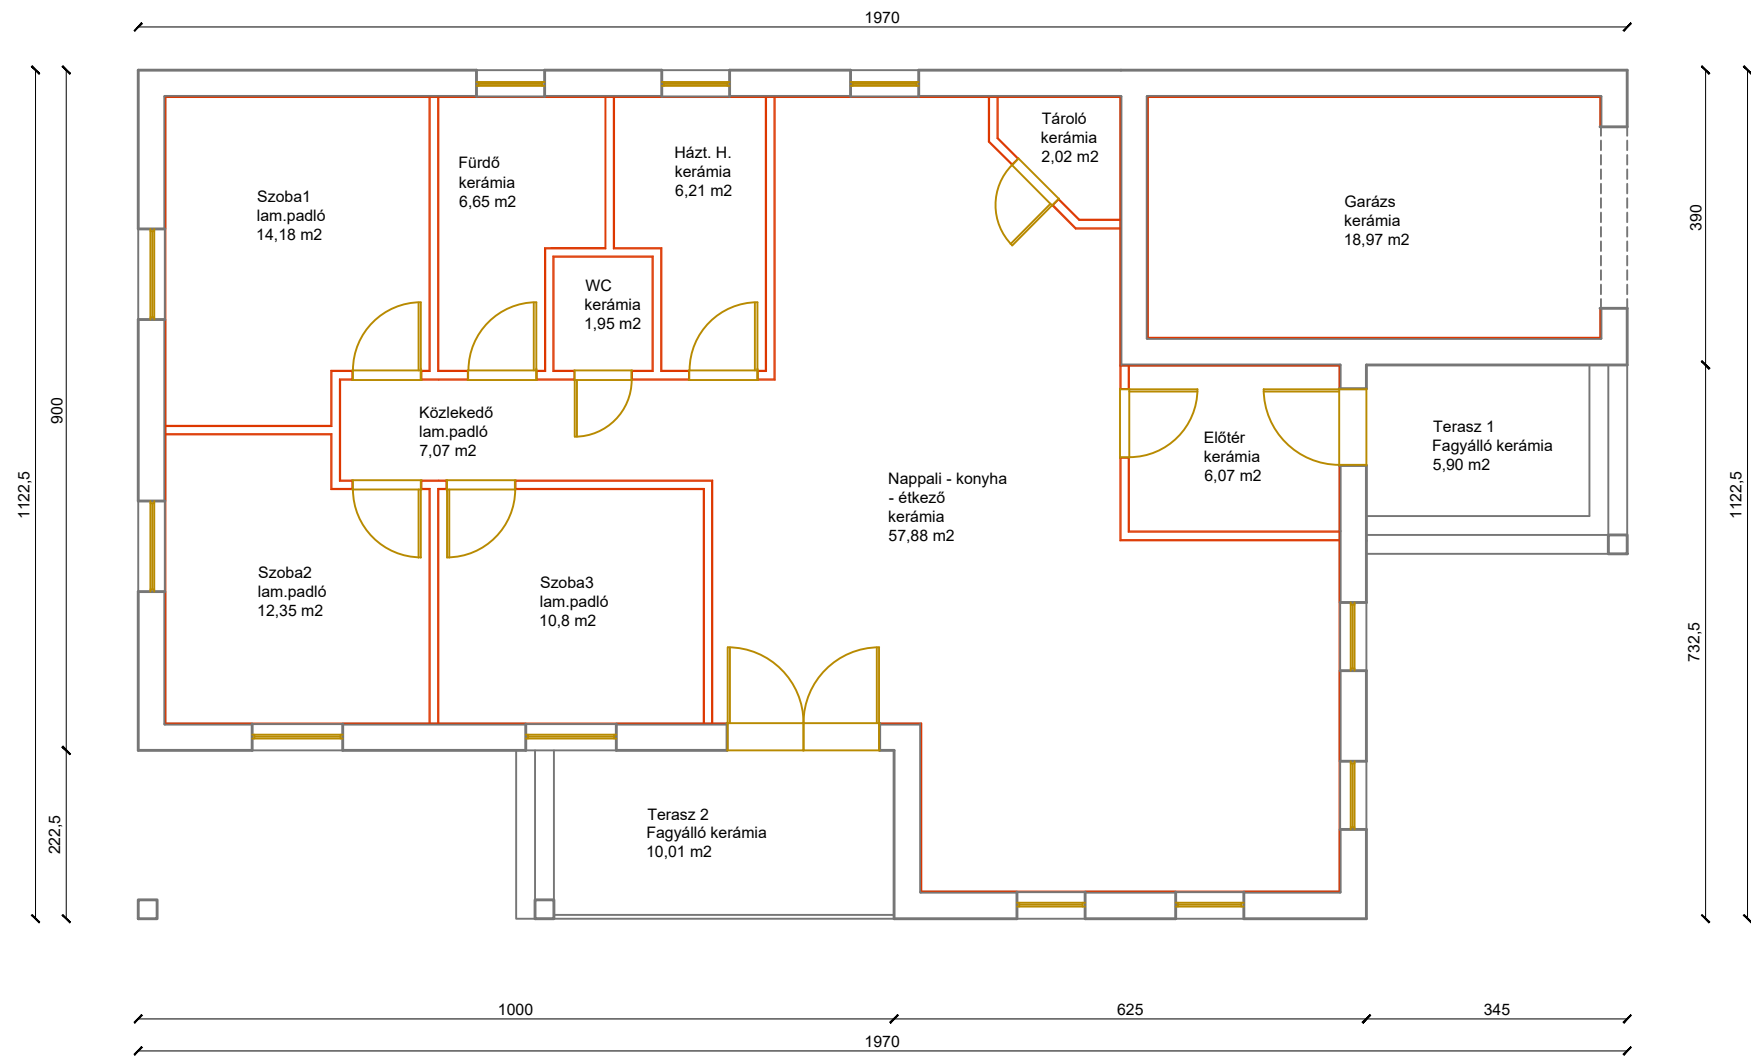

Helyiségkönyv:

Előtér:	6,07 m ²
Nappali - Konyha-étkező:	57,88 m ²
Tároló:	2,02 m ²
Házt. H.:	6,21 m ²
Fürdő:	6,65 m ²
WC:	1,95 m ²
Közlekedő:	7,07 m ²
Szoba1:	14,18 m ²
Szoba2:	12,35 m ²
Szoba3:	10,80 m ²
Garázs:	18,97 m ²
Terasz 1:	5,90 m ²
Terasz 2:	10,01 m ²
Összesen:	125,18 m ²
Összesen bruttó:	182,52 m ²